


BETECKNINGAR

- Befintliga och blivande väggar i brandklass B60.
- Ventilationsschakt utföres i klass A30 med isolerade kanaler i klass A30.
- Imkanal inom brandcell (kök) utföres i brandklass A15.
- Varje lägerhet har tillgång till minst ett fönster som uppfyller kraven i SBN 80, 37:2213.

Lägenhetsskiljande bjälklag i lägst klass B60.

RITN BETECKNINGAR  
V59:3

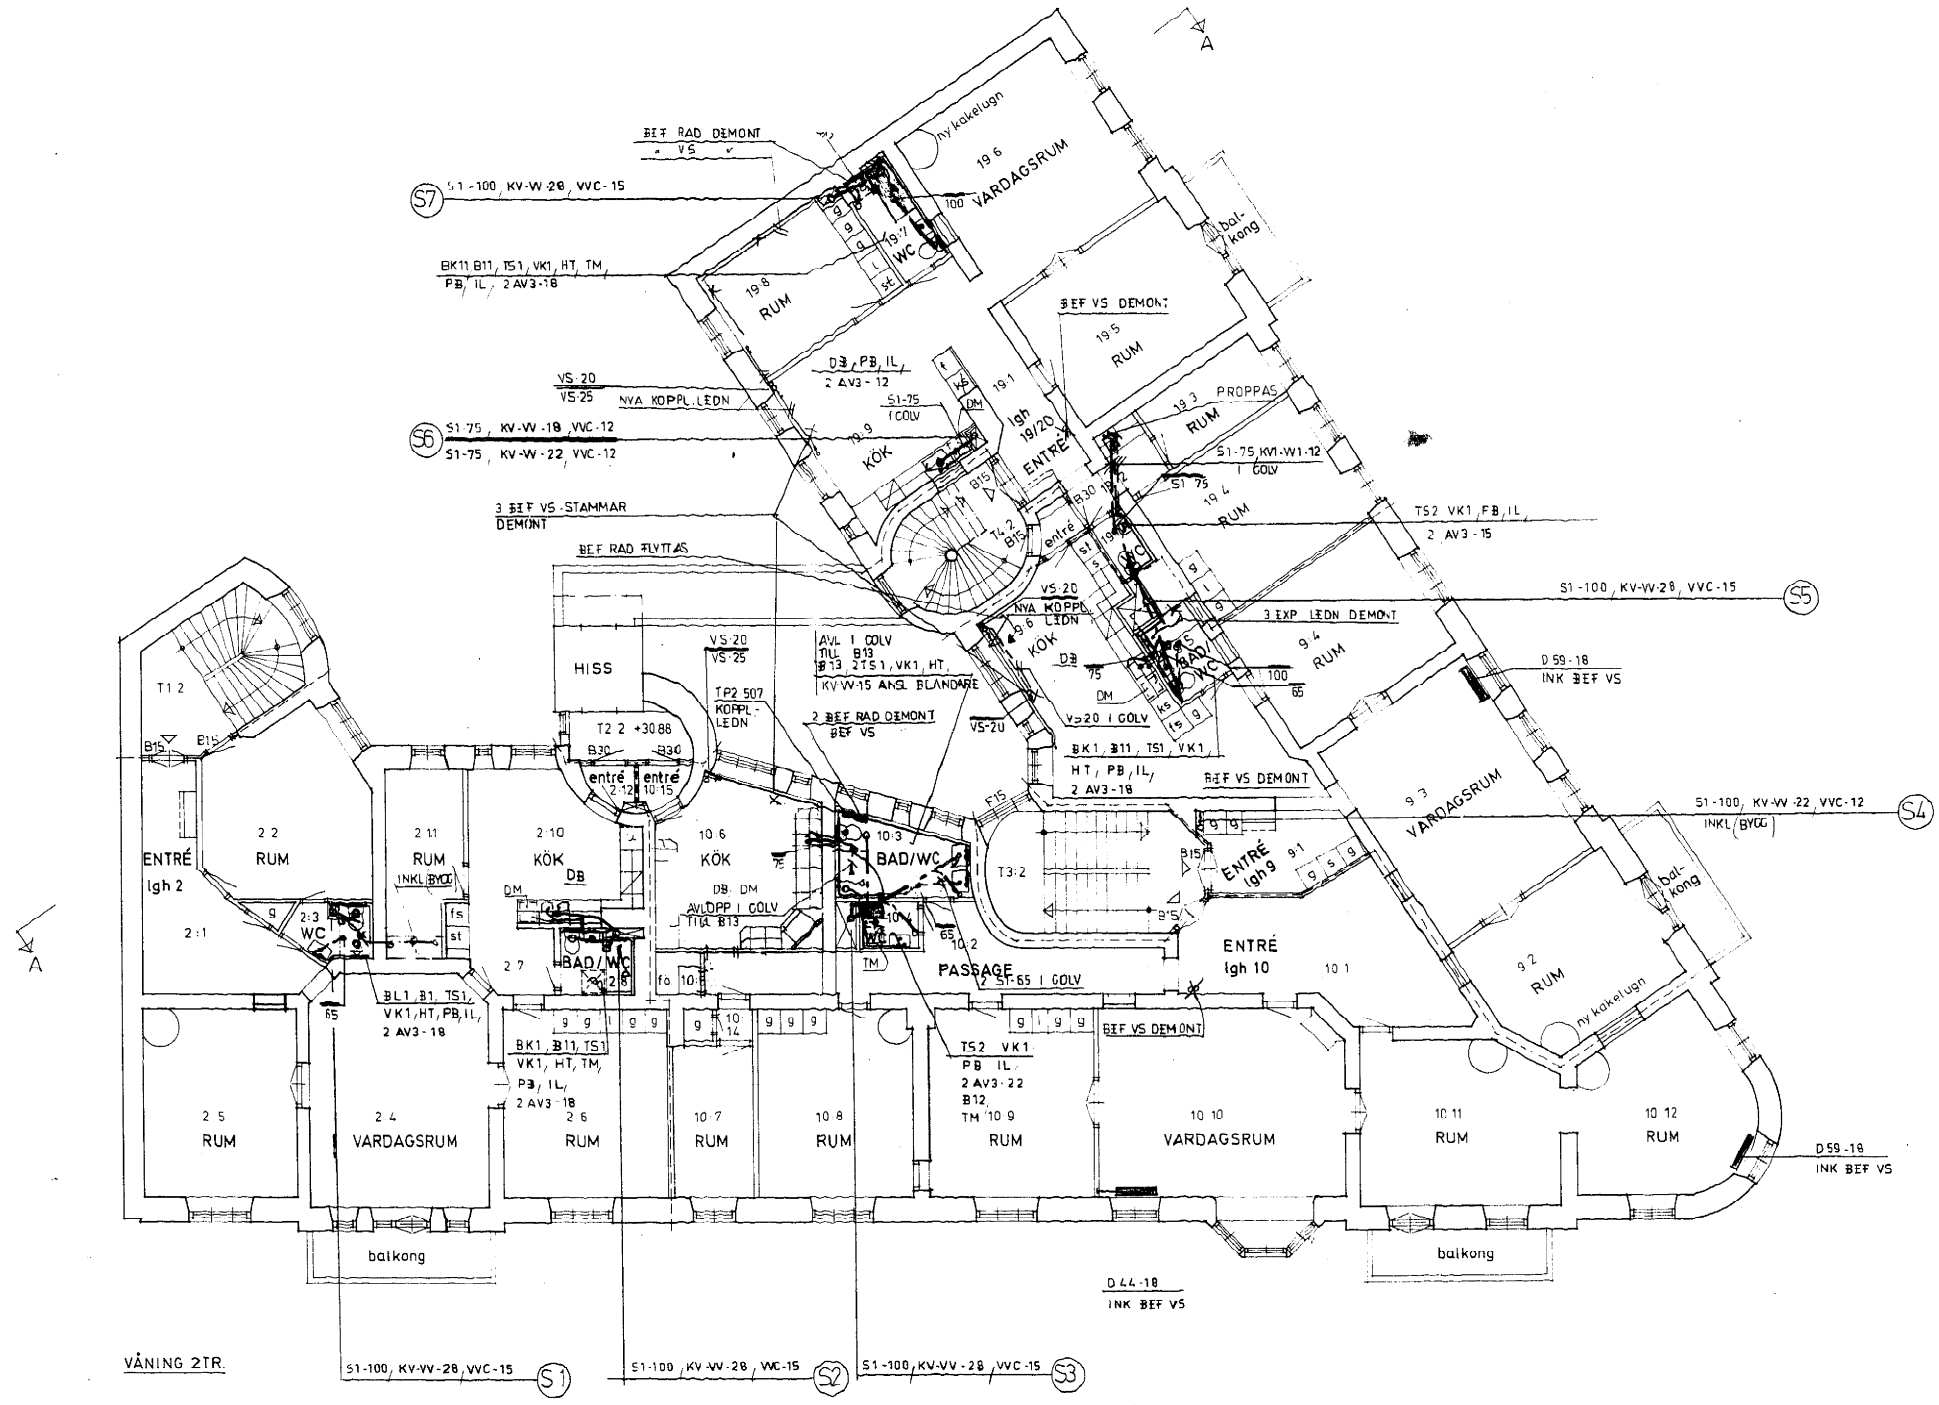


10 KV SLOTTSSKOGSLEDET, TOMT NR 4, I  
STADSDELEN KOMMENDANTSRINGEN, GÖTEBORGS KOMMUN

BYGGNADSNÄMNDEN I GÖTEBORG

Denna handling tillhör  
beslut om byggnadslov  
**2067-86 1987-05-19**  
ÄRENDENUMMER FASTSTÄLLESDATUM  
Antal fastställda ritningar  
framgår av bevis om byggnadslov.

RELATIONSRTNING 1987.05.07

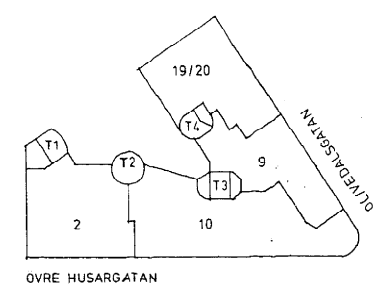

REV	ANT	REVIDERINGEN AVSER	SIGN	DATUM
<p><b>SASTURE ANDERSSON</b> <b>SA VVS-KONSULT</b> LANTMILSGATAN 8, 42137 V. FRÖLUNDA TELEFON 031-451609</p> <p>HANDLÄGGARE S. ANDERSSON GÖTEBORG 1984.11.28</p> <p>ARBETSNUMMER 4 00</p> <p>RITNINGNUMMER V59:4R</p>				
<p>10 KV. SLOTTSSKOGSLEDET, TOMT NR. 4 ÖVRE HUSARG. 25A o. B - OLIVEDALSG. 2</p> <p>PLAN VÅNING 2TR. BLIVANDE UTSEENDE RÖRANLÄGGNING SKALA 1:100</p>				

