


BETECKNINGAR

— Befintliga och blivande väggar i brandklass D60.
 Ventilationsschakt utföres i klass A30 med isolerade kanaler i klass A30.
 Imkanal inom brandcell (kök) utföres i brandklass A15.
 Varje lägenhet har tillgång till minst ett fönster som uppfyller kraven i SBN 80, 37:2213.

Lägenhetsskiljande bjälklag i lägst klass B60.

RITN. BETECKNINGAR
 V59-3

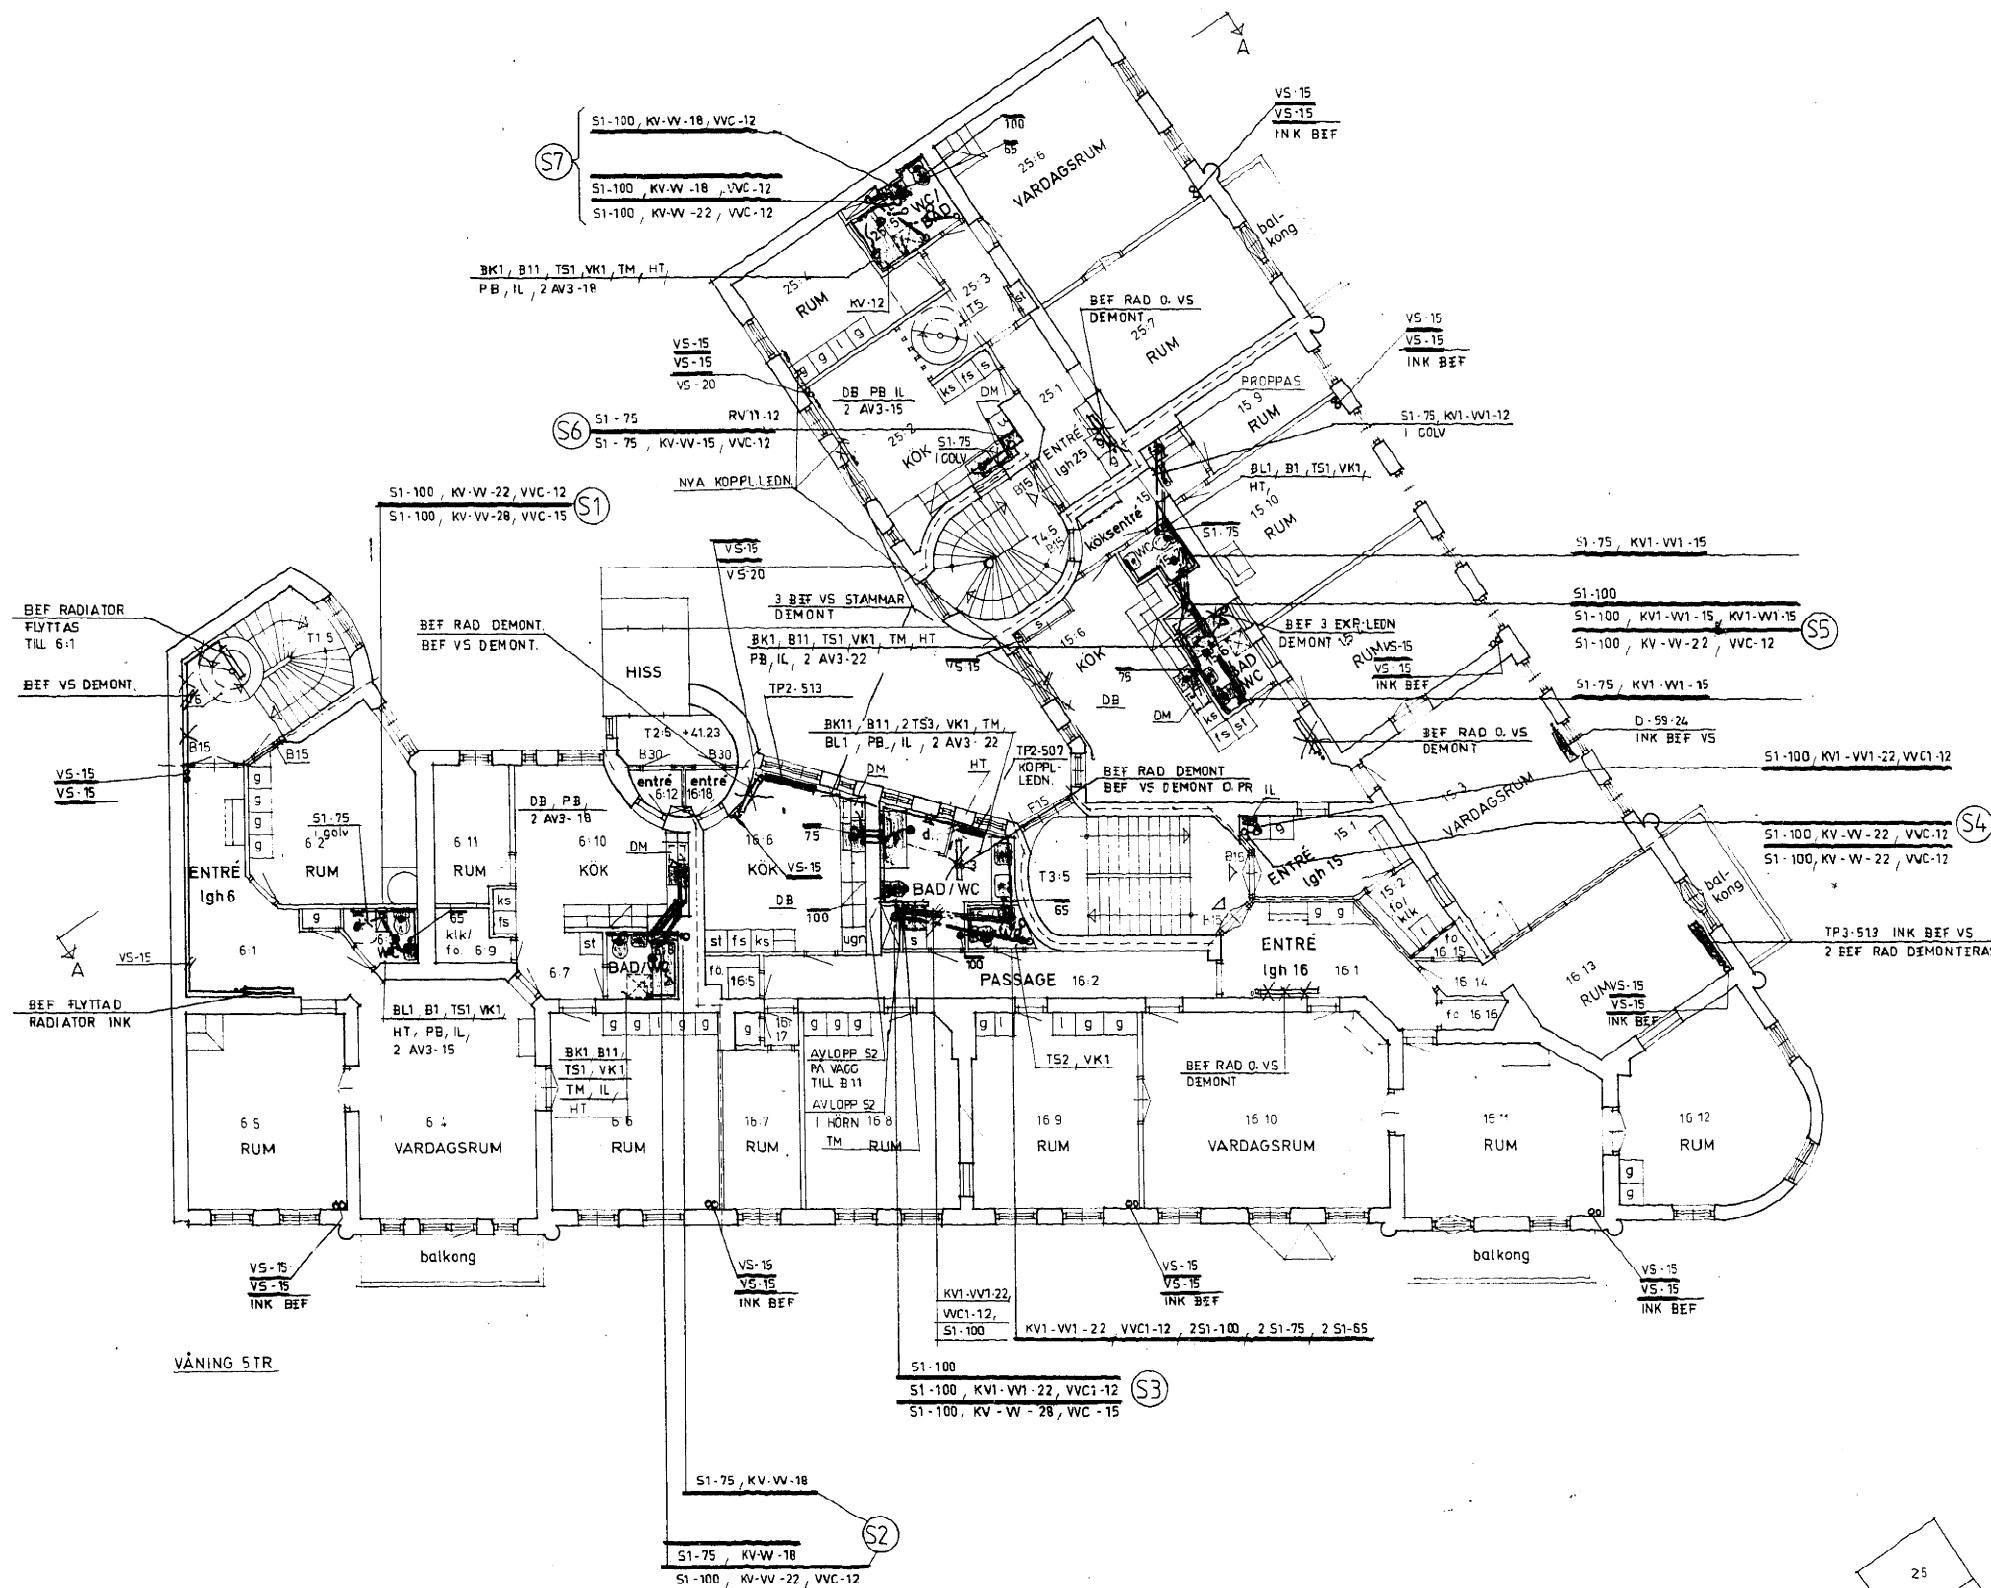


10 KV SLOTTSSKOGSLEDEN, TOMT NR 4 I
 STADSDELEN KOMMANDANTSRINGEN, GÖTEBORGS KOMMUN

BYGGNADSNÄMNDEN I GÖTEBORG

Den här handling tillhör
 beslut om byggnadslov
2067-86 1987-05-19
 ÄRENDENUMMER FASTSTÄLLESDATUM
 Antal fastställda ritningar
 framgår av bevis om byggnadslov.

RELATIONS-RITNING 1987. 05. 07

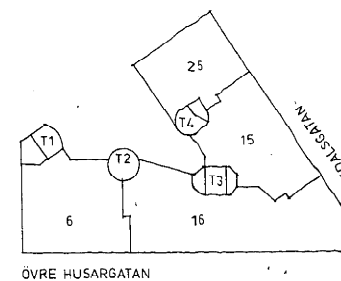

SASTURE ANDERSSON
SA VVS-KONSULT

LANTMILSGATAN 8, 42137 V. FRÖLUNDA
 TELEFON 031-451609

HANDLÄGGARE
 S. ANDERSSON
 GÖTEBORG 1984-11-28

ARBETSNUMMER
 400

REV	ART	REVIDERINGEN AVSER	SKID	DATUM
10 KV SLOTTSSKOGSLEDEN, TOMT NR. 4 ÖVRE HUSARG. 25A o. B-OLIVEDALSG. 2				
PLAN VÅNING-5TR. BLIVANDE UTSEENDE RÖRANLÄGGNING SKALA 1:100				
RITNINGENUMMER 400			REV V59-7R	

7/87 PENTEK 20

A1 16 A2 A3 16 A1

1141351

0 1 2 3 4 5 6 7 8 9 10 11 12 13 14 15 16 17 18 19 20 21 22 23 24 25 26 27 28 29 30 31 32 33 34 35 36 37 38 39 40

ARKIVA

870616